



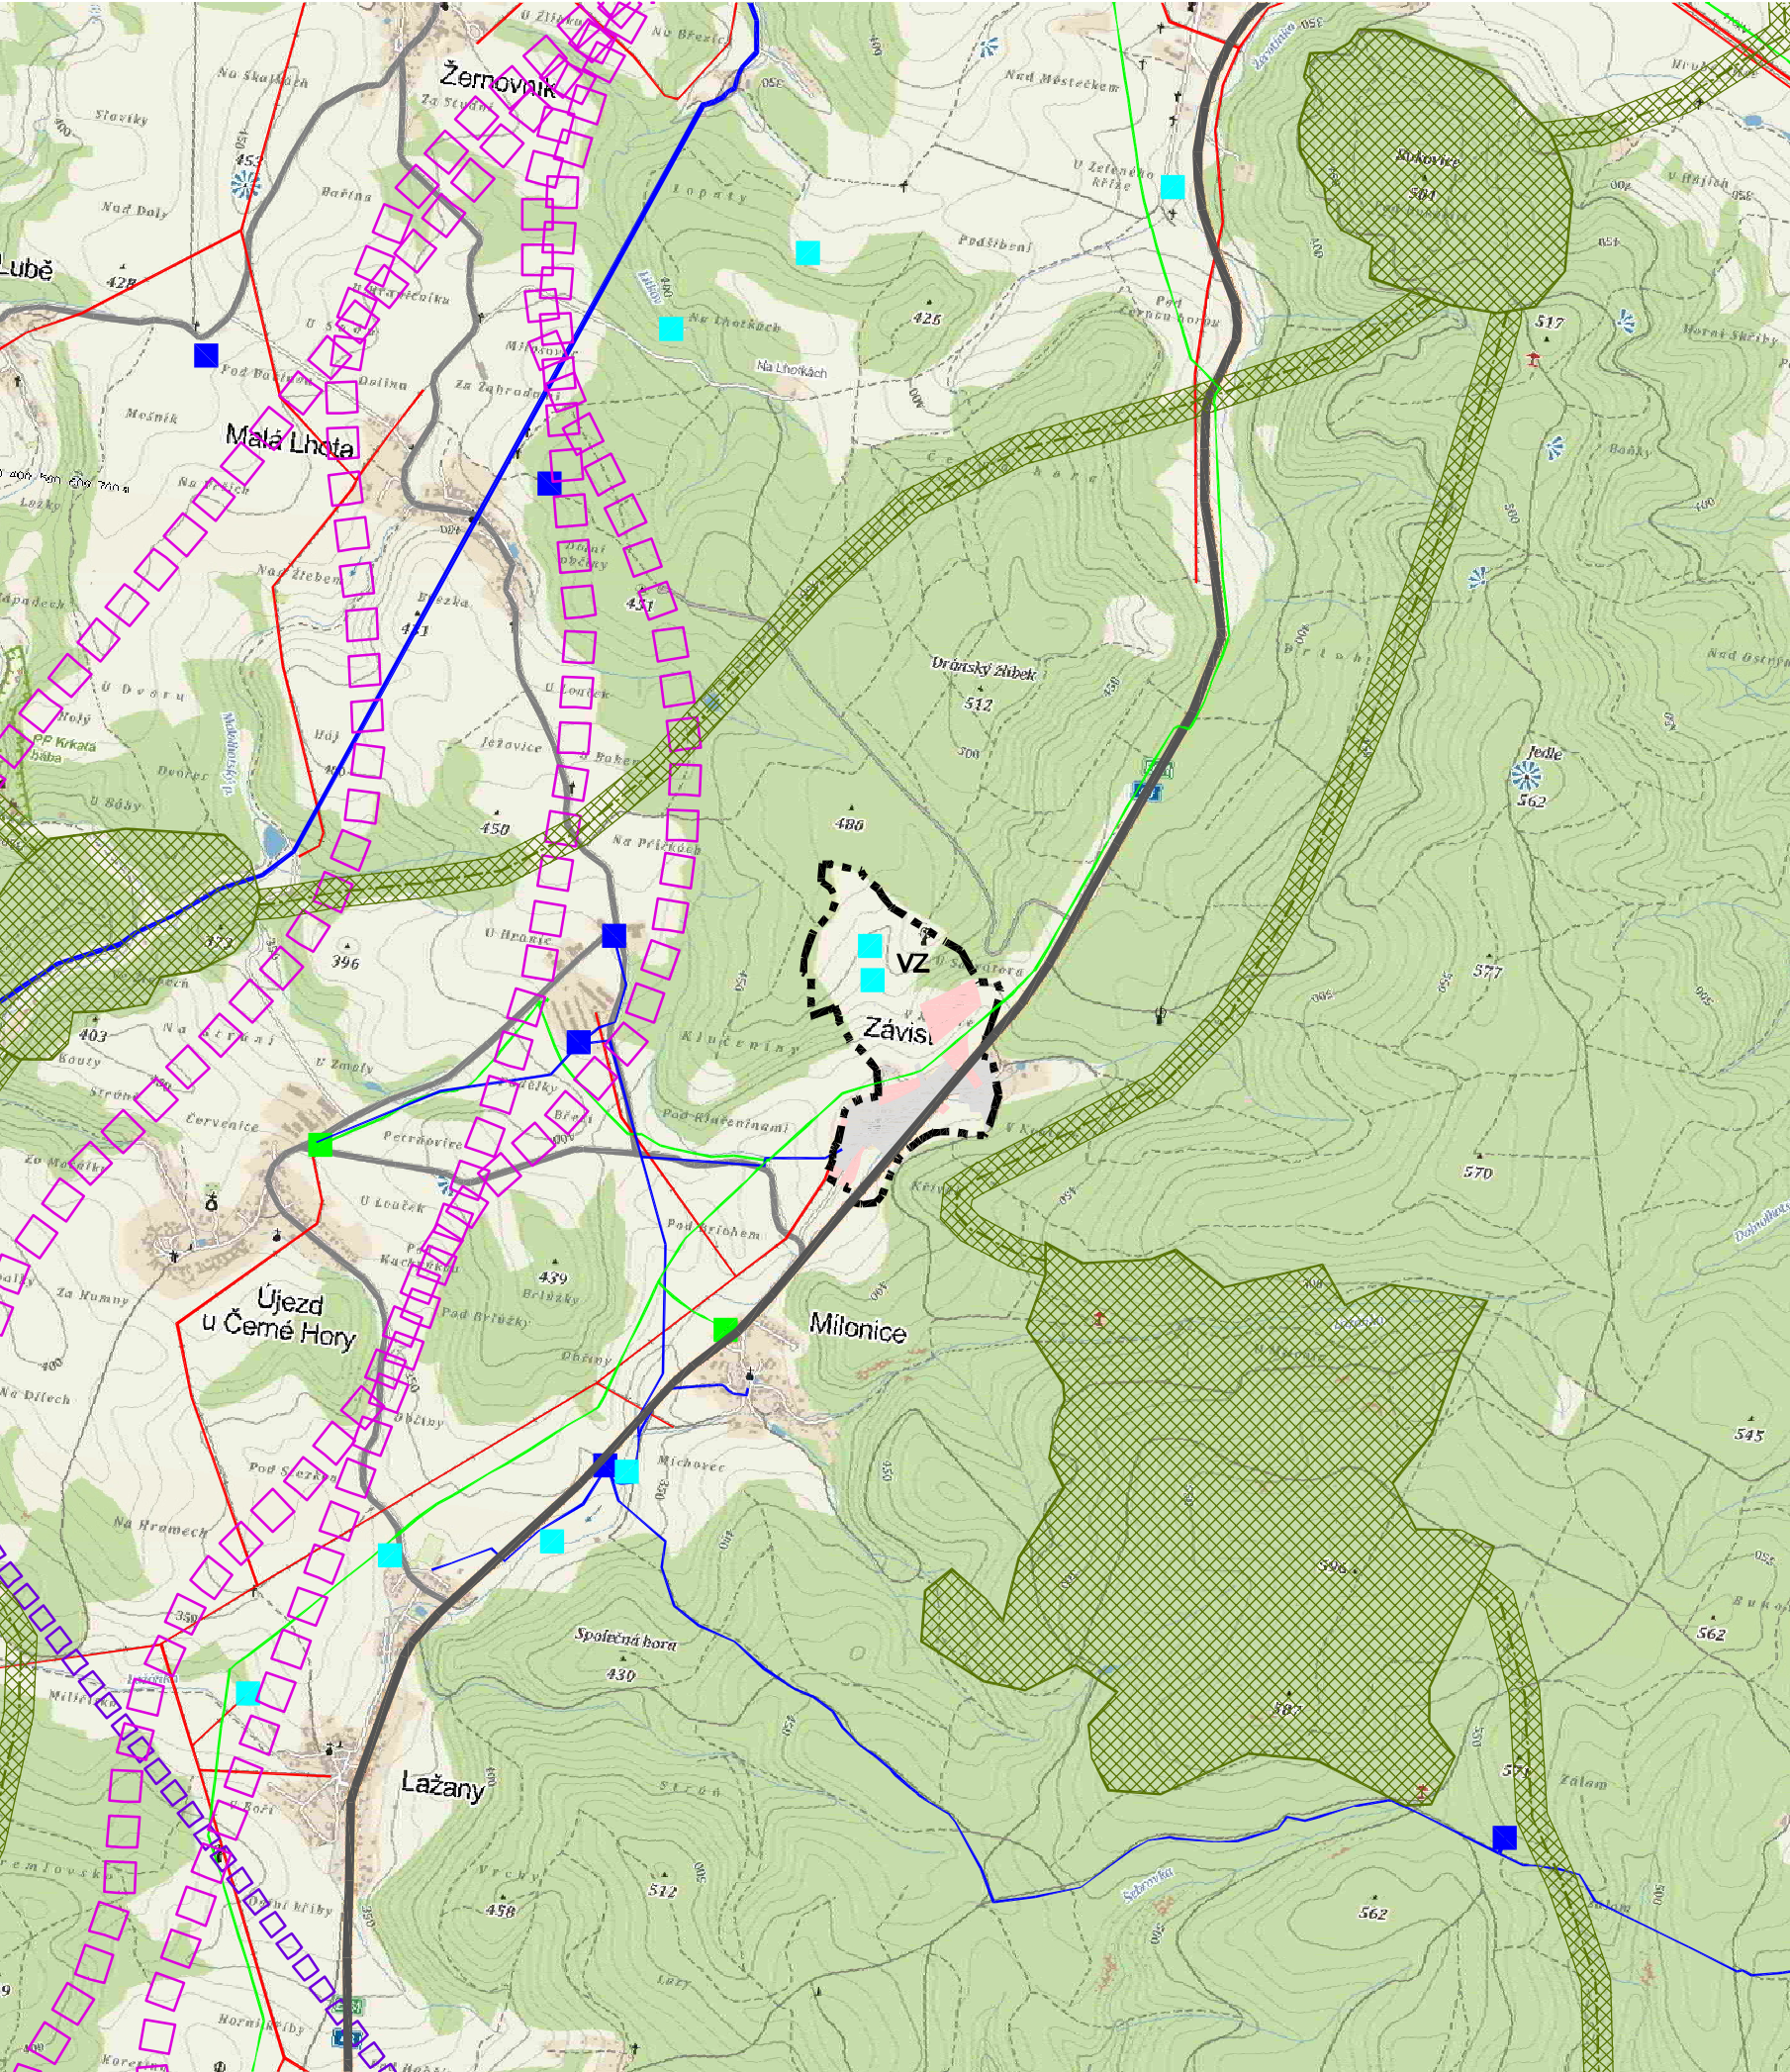

ÚZEMNÍ PLÁN ZÁVIST

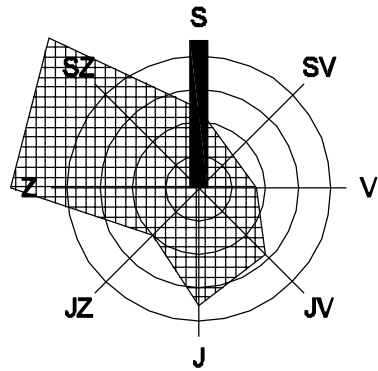

LEGENDA

stav	popis
	hranice katastrálního území
	zastavěné území
	zastavitelné plochy
	silnice I. třídy
	silnice III. třídy
	varianty silnice R43
	březovský vodovod
	vodní zdroje
	vodovodní přívaděče, vodojemy
	VTL plynovod, regulační stanice
	vedení VN, VVN
	regionální biocentrum
	regionální biokoridor

VÝKRES ŠIRŠÍCH VZTAHŮ

M 1 : 25 000

ČÁST	ODŮVODNĚNÍ
ZPRACOVATEL	ATELIER A.VE, M. MAJEROVÉ 3, 638 00 BRNO TEL: +420 604 215 144, e-mail: a.ve.studio@volny.cz ING. ARCH. ŠTĚPÁN KOČIŠ (ZÁSTUPCE), ING. ARCH. HELENA KOČISOVÁ VLADIMÍR MAREK, ING. RENÉ UXA, ING. VOJTĚCH JOURA
OBJEDNATEL	OBEC ZÁVIST, PSČ 679 22 STAROSTKA OBCE JANA MINAŘÍKOVÁ (ZÁSTUPCE)
DATUM	BŘEZEN 2013