



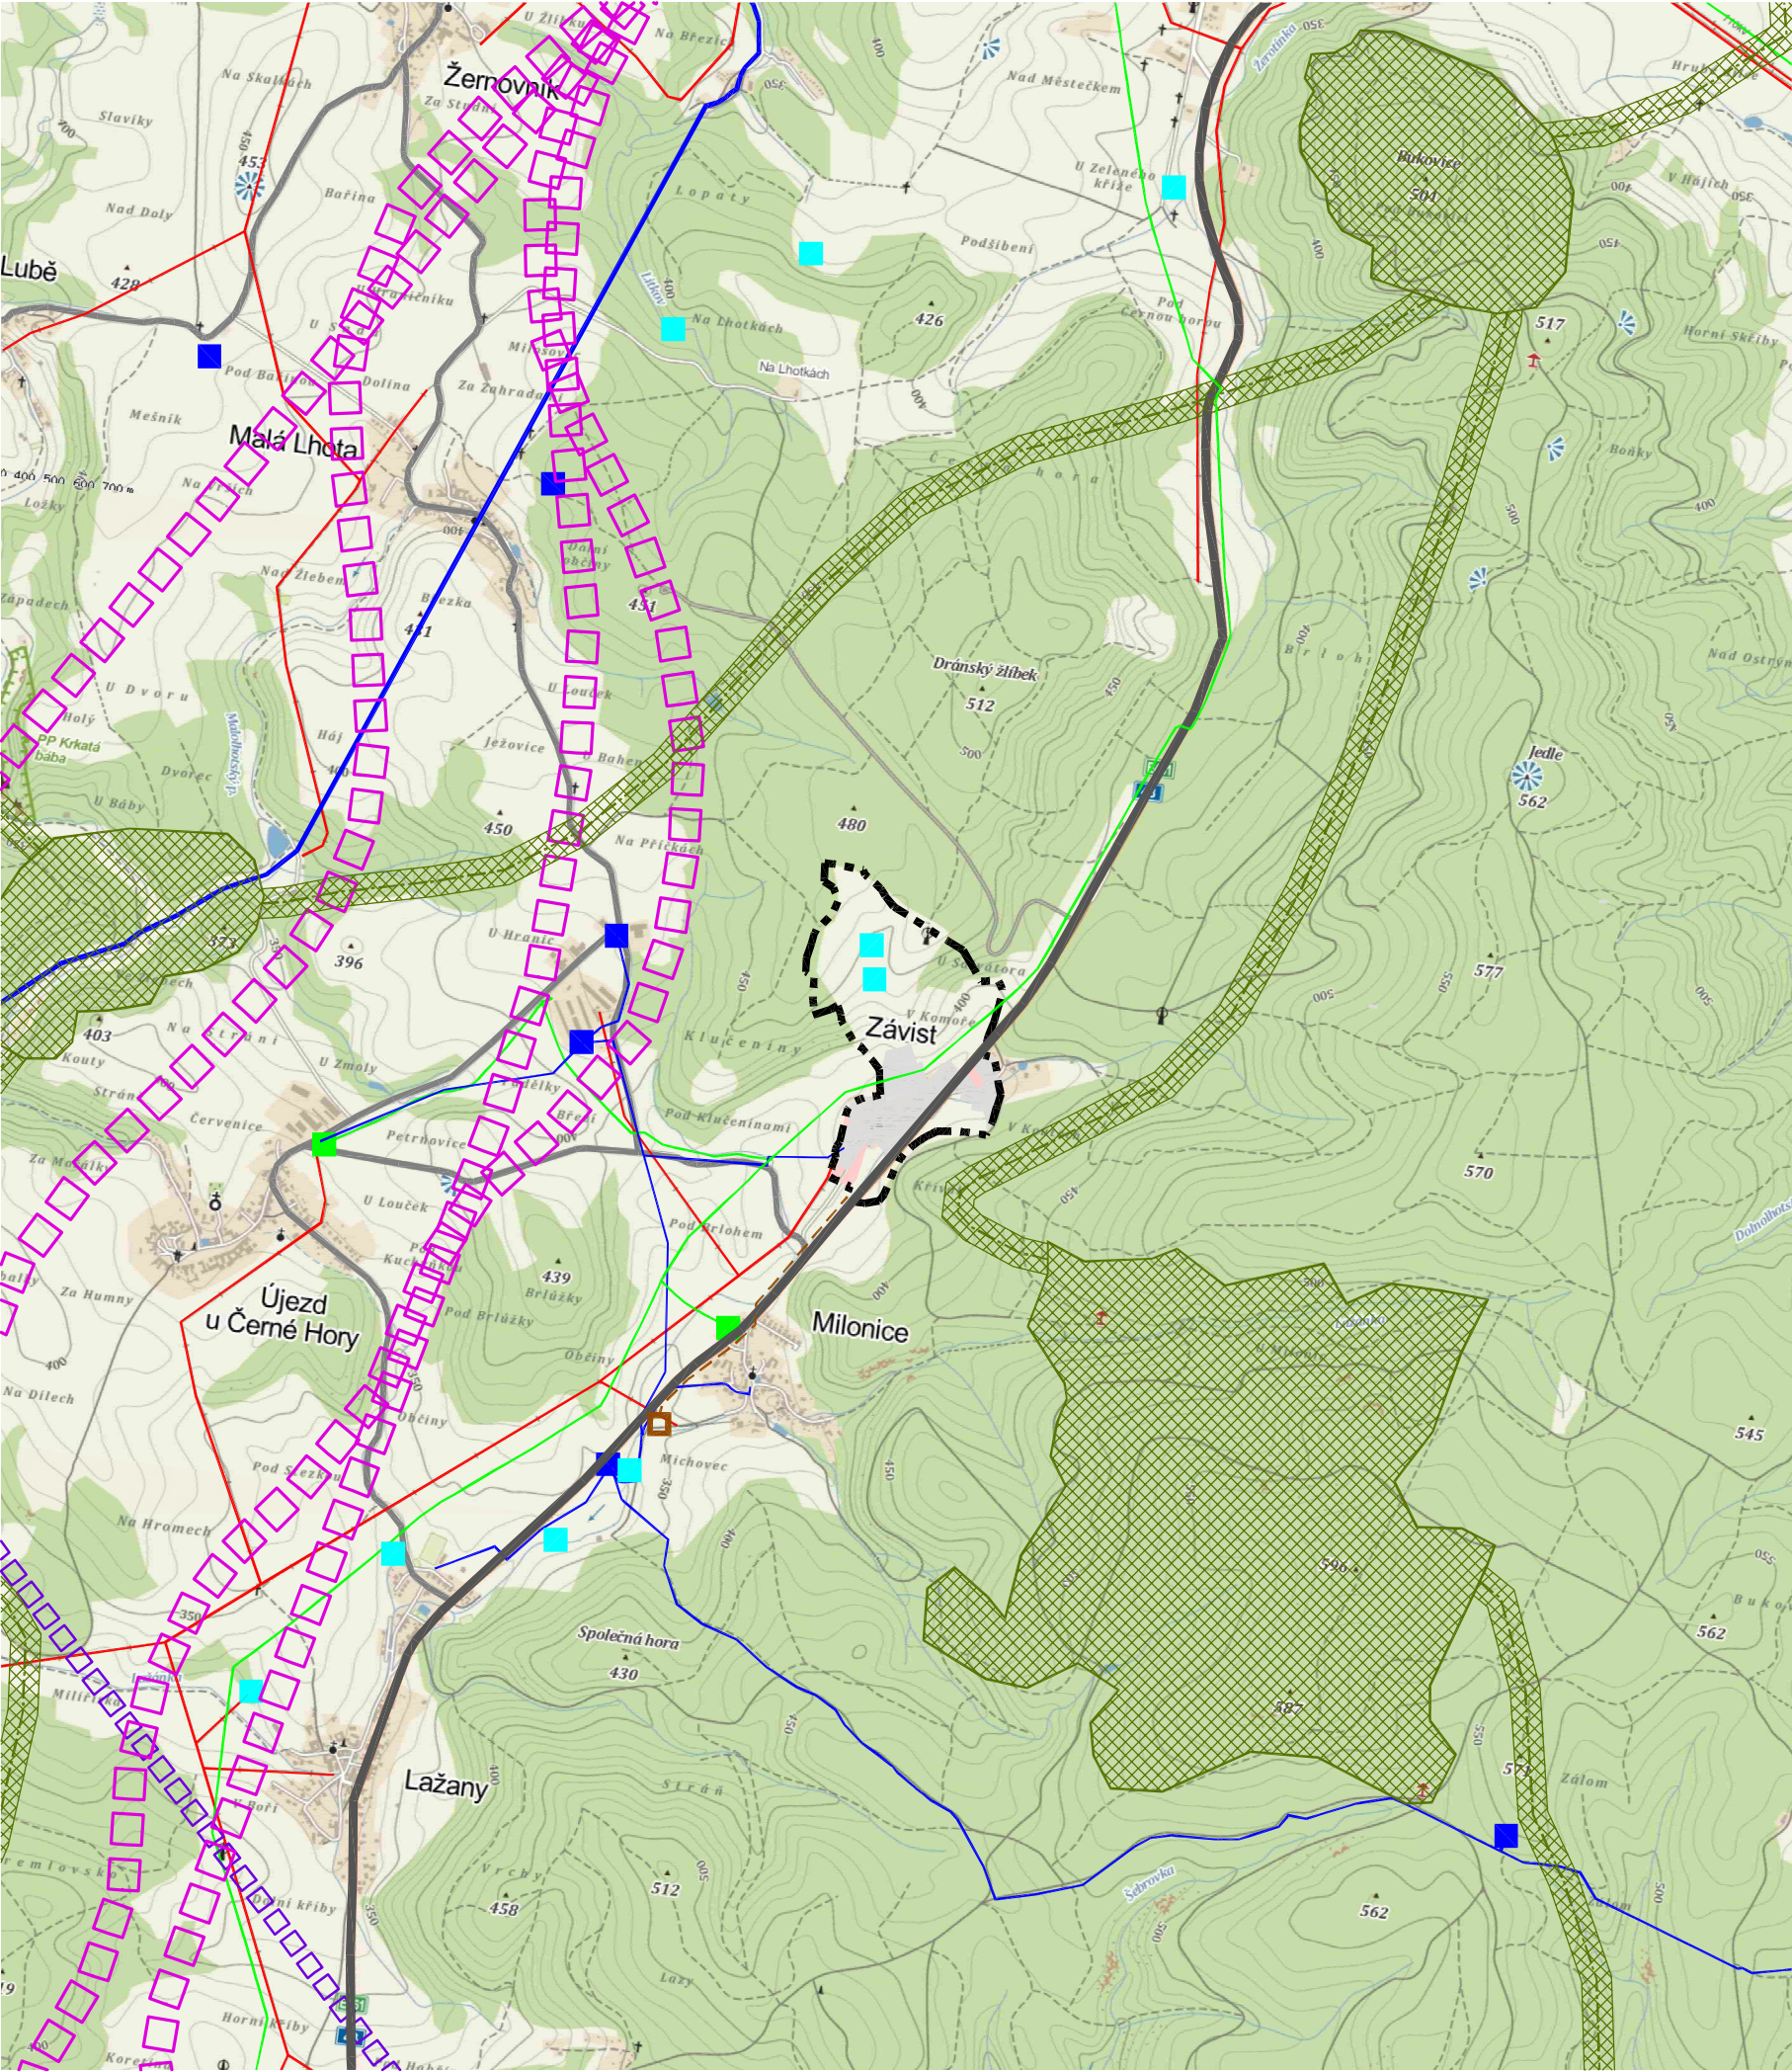

ÚZEMNÍ PLÁN ZÁVIST

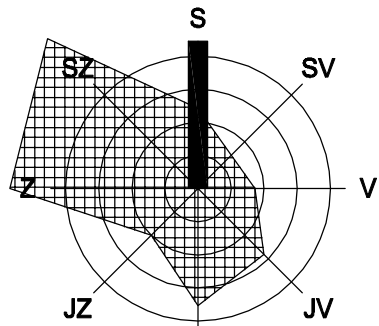

LEGENDA

stav	popis
------	-------

	hranice katastrálního území
	zastavěné území
	zastavitelné plochy
	silnice I. třídy
	silnice III. třídy
	varianty silnice R43
	březovský vodovod
	vodní zdroje
	vodovodní přivaděče, vodojemy
	ČOV Milonice - návrh
	kanalizační řad - návrh napojení na ČOV Milonice
	VTL plynovod, regulační stanice
	vedení VN, VVN
	regionální biocentrum
	regionální biokoridor

VÝKRES ŠIRŠÍCH VZTAHŮ

M 1 : 25 000

ČÁST	ODŮVODNĚNÍ
ZPRACOVATEL	ATELIER A.VE, M. MAJEROVÉ 3, 638 00 BRNO TEL: +420 604 215 144, e-mail: a.ve.studio@volny.cz ING. ARCH. ŠTĚPÁN KOČIŠ (ZÁSTUPCE), ING. ARCH. HELENA KOČISOVÁ VLADIMÍR MAREK, ING. RENÉ UXA, ING. VOJTĚCH JOURA
OBJEDNATEL	OBEC ZÁVIST, PSČ 679 22 STAROSTKA OBCE JANA MINAŘIKOVÁ (ZÁSTUPCE)
DATUM	ČERVEN 2014