


# ÚZEMNÍ PLÁN ZÁVIST

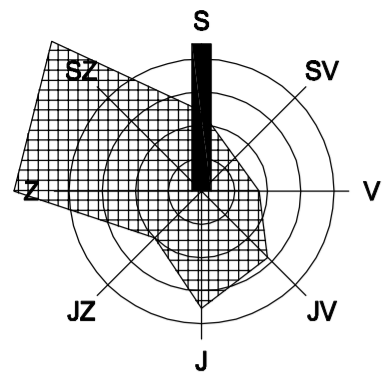


## ZÁZNAM O ÚČINNOSTI

Správní orgán:	Zastupitelstvo obce Závist	
Datum nabytí účinnosti:		
Pořizovatel:	MěÚ Blansko, oddělení ÚP a RR SÚ	
Oprávněná úřední osoba pořizovatele:	Jméno: Ing. arch. Jiří Kouřil	
	Funkce: vedoucí oddělení ÚP a RR SÚ	
	Podpis:	razítko

## LEGENDA

stav	návrh, rozvojová území	rezerva	popis
			hranice katastrálního území
			hranice zastavěného území (k 17.4.2012) / hranice zastavitelného území
			plochy přestavby
<b>PLOCHY S ROZDÍLNÝM ZPŮSOBEM VYUŽITÍ</b>			
			plochy smíšené obytné Bs
			plochy rekreace Ri
			plochy výroby a skladování V
			plochy technické infrastruktury T
			plochy dopravní Dk, Dz
			plochy veřejných prostranství Q
			plochy lesní L
			plochy zemědělské - louky a pastviny Zk
			plochy zemědělské - zahrady, sady Zs
			plochy zemědělské - meze, lada Zm
			plochy zemědělské - omá půda Zp
<b>KONCEPCE DOPRAVNÍ INFRASTRUKTURY</b>			
			místní komunikace obslužná (funkční skupina C)
			místní komunikace obslužná (funkční skupina D1)
			most, mimoúrovňové křížení silnice I.třídý s místní komunikací
<b>KONCEPCE TECHNICKÉ INFRASTRUKTURY</b>			
<b>ZÁSOBOVÁNÍ VODOU</b>			
			vodovodní řád
	ČS		čerpací stanice
<b>ODKANALIZOVÁNÍ</b>			
			gravitační řád oddílné splaškové kanalizace
			gravitační řád oddílné dešťové kanalizace
<b>ZÁSOBOVÁNÍ PLYNEM</b>			
			STL plynovod
<b>KONCEPCE USPOŘÁDÁNÍ KRAJINY A OCHRANY PŘÍRODNÍCH A KULTURNÍCH HODNOT, ÚSES</b>			
			revitalizace vodního toku
			parková úprava veřejného prostoru
			ÚSES - interakční prvek

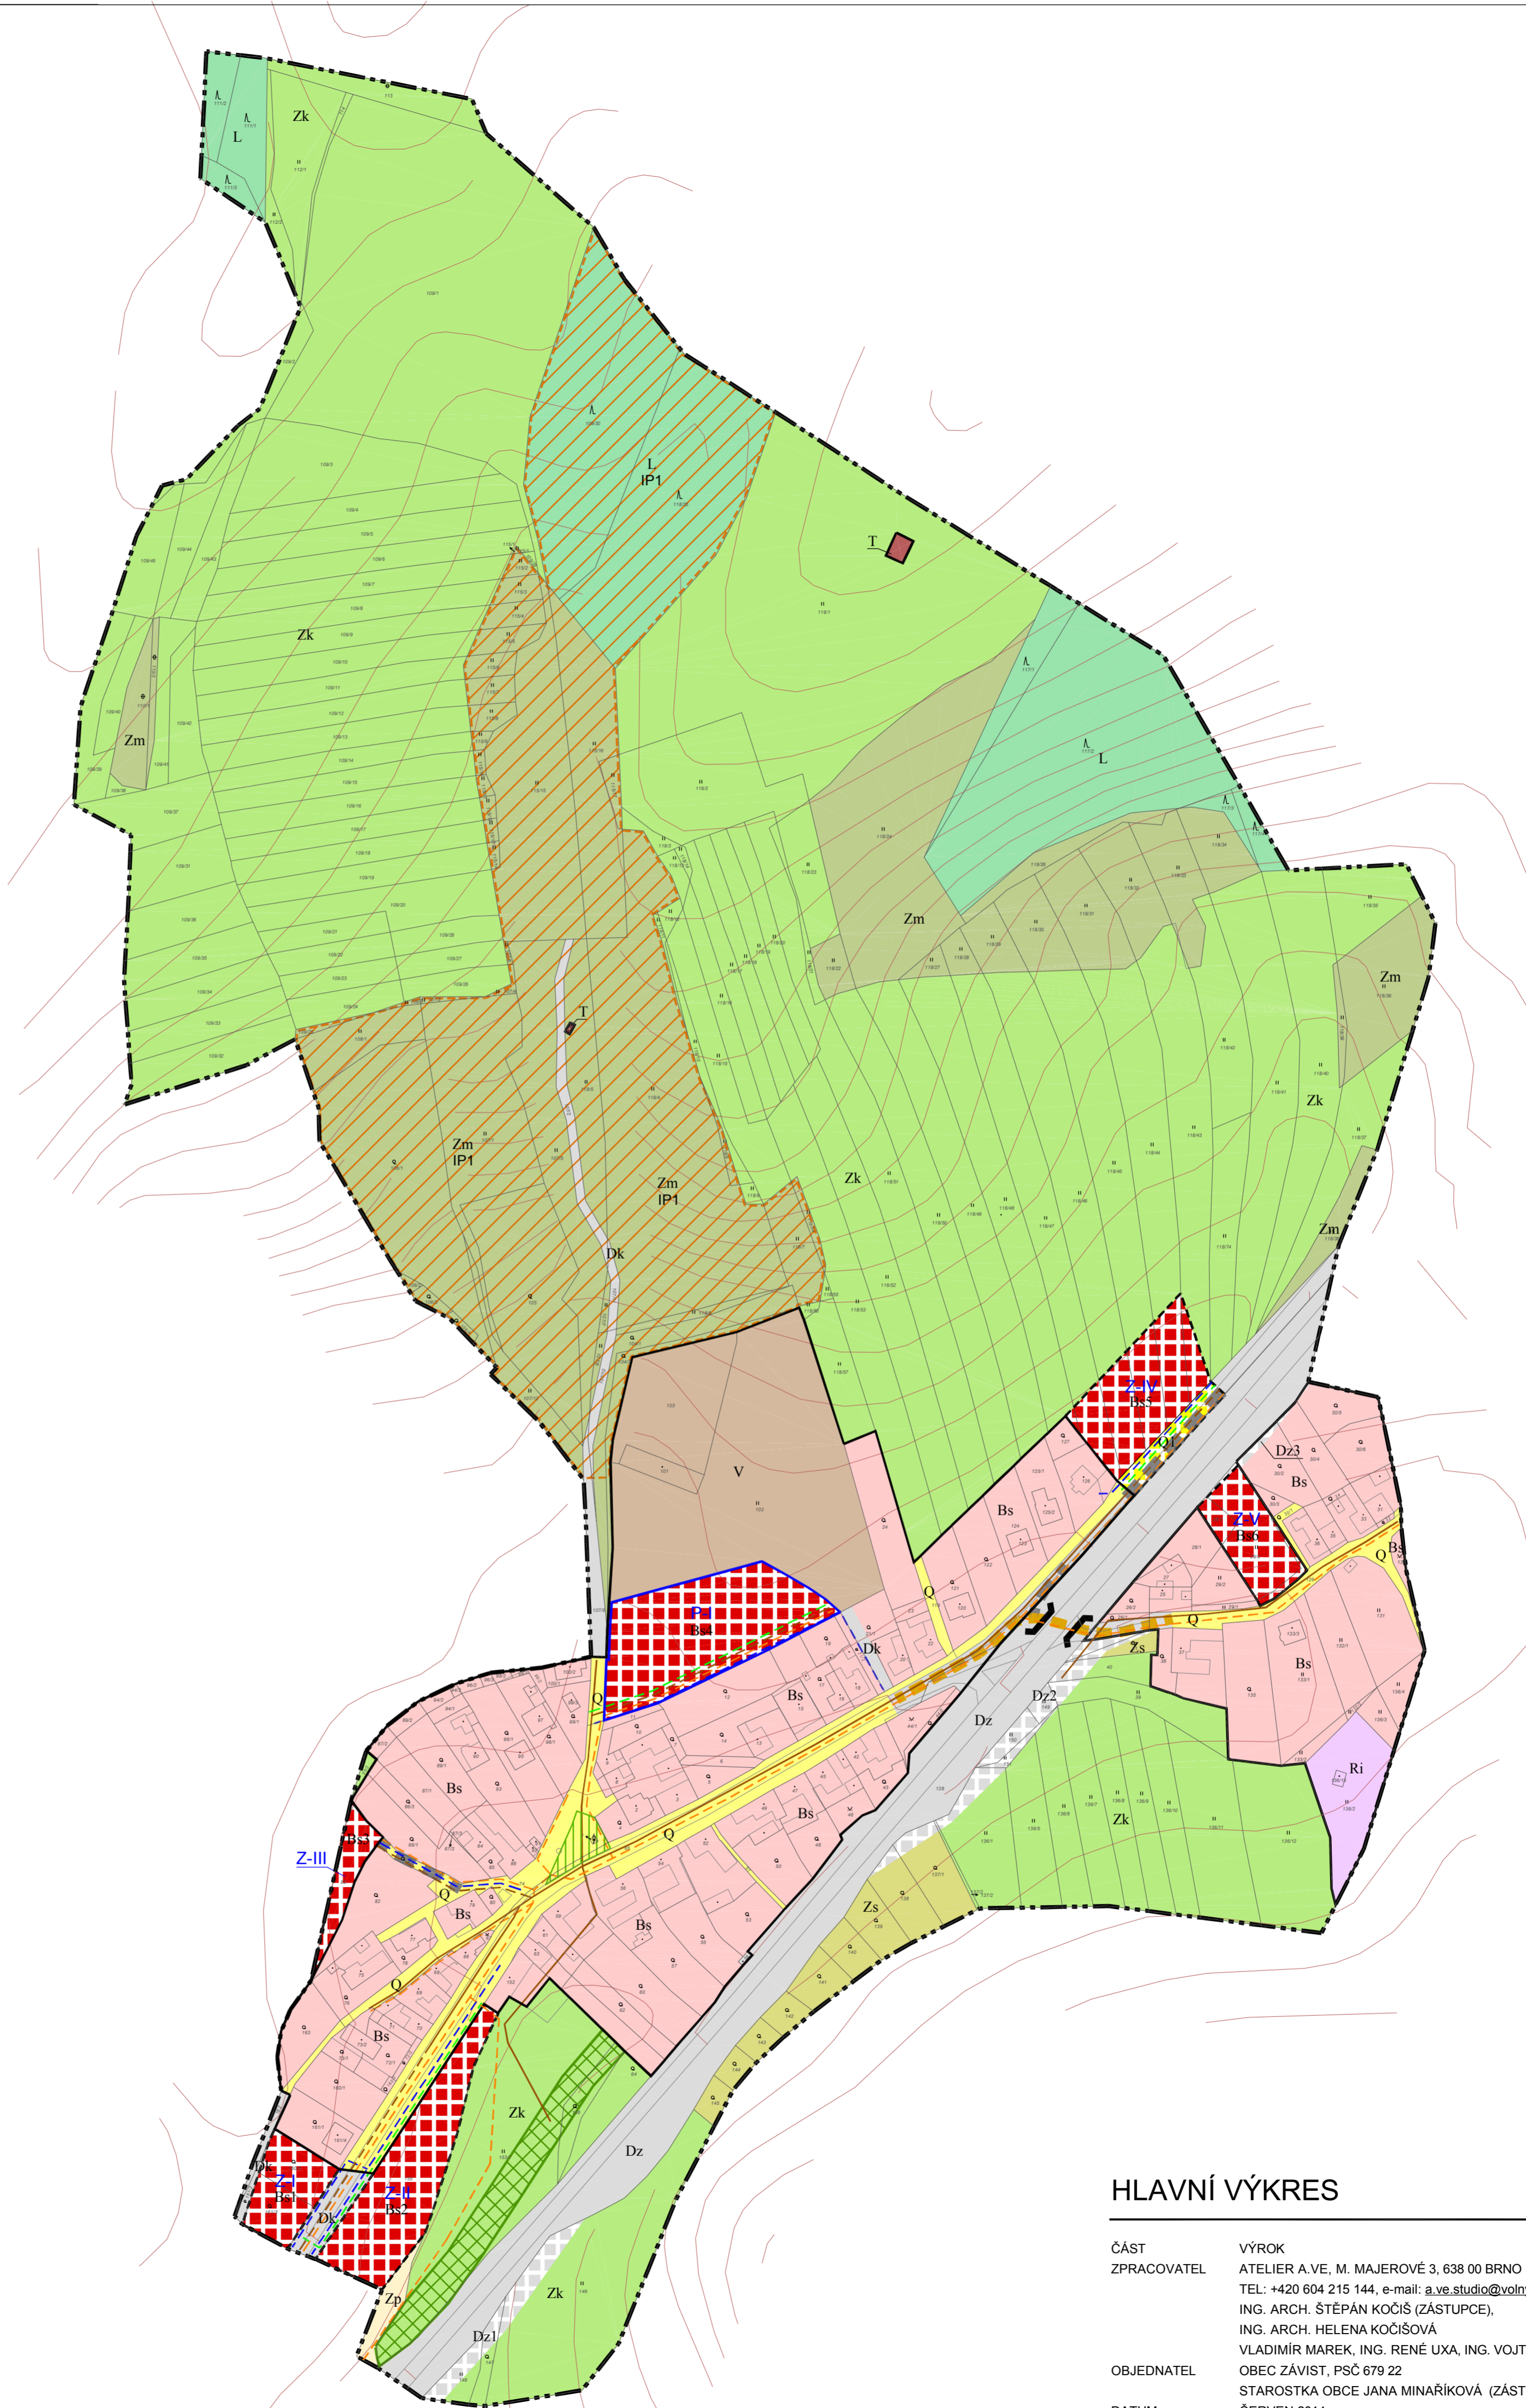

## HLAVNÍ VÝKRES

M 1 : 2 000

ČÁST  
ZPRACOVATEL  
OBJEDNATEL  
DATUM

VÝROK  
ATELIER A.VE, M. MAJEROVÉ 3, 638 00 BRNO  
TEL: +420 604 215 144, e-mail: a.ve.studio@volny.cz  
ING. ARCH. STĚPÁN KOČIŠ (ZÁSTUPCE),  
ING. ARCH. HELENA KOČIŠOVÁ  
VLADIMÍR MAREK, ING. RENÉ UXA, ING. VOJTĚCH JOURA  
OBEC ZÁVIST, PSČ 679 22  
STAROSTKA OBCE JANA MINAŘIKOVÁ (ZÁSTUPCE)  
ČERVEN 2014



atelier a.ve

1/2