


ÚZEMNÍ PLÁN ZÁVIST

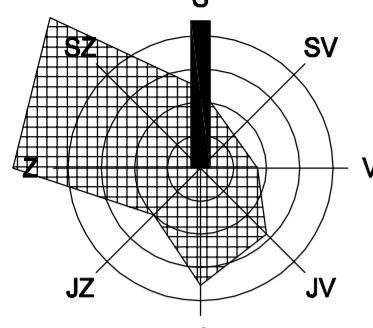

Jihomoravský kraj
Spolufinancováno Jihomoravským krajem

LEGENDA

stav	návrh, rozvojová území	rezerva	popis
------	------------------------------	---------	-------

VYMEZENÍ ÚZEMÍ

[dotted]	hranice katastrálního území
[dashed]	hranice zastavěného území (k 17.4.2012) / hranice zastavitelného území
[blue]	plochy přestavby
[green]	plochy určené k prověření územní studii

PLOCHY S ROZDÍLNÝM ZPŮSOBEM Využití

[pink]	plochy smíšené obytné	Bs
[orange]	plochy občanské vybavenosti	Os
[purple]	plochy rekreace	Ri
[brown]	plochy výroby a skladování	V
[red]	plochy technické infrastruktury	T
[grey]	plochy dopravní	Dk, Dz
[yellow]	plochy veřejných prostranství	Q
[green]	plochy lesní	L
[light green]	plochy zemědělské - louky a pastviny	Zk
[olive green]	plochy zemědělské - zahrady, sady	Zs
[dark green]	plochy zemědělské - meze, lada	Zm
[light olive green]	plochy zemědělské - orná půda	Zp

DOPRavní INFRASTRUKTURA

[grey]	silnice I. třídy
[yellow dashed]	místní komunikace obslužná (funkční skupina C)
[grey dashed]	místní komunikace obslužná (funkční skupina D1)
[red dashed]	účelová komunikace
[grey dashed]	komunikace pro pěší
[black dashed]	most, mimoúrovňové křížení silnice I. třídy s místní komunikací
[black circle]	zastávka hromadné autobusové dopravy
[dashed line]	docházková vzdálenost (500 m chůze)
[dotted line]	souvislé zastavěné území

TECHNICKÁ INFRASTRUKTURA

ZÁSOBOVÁNÍ VODOU

[blue dashed]	vodovodní řad
[blue square]	čerpací stanice

ODKANALIZOVÁNÍ

[orange dashed]	gravitační řad oddílné splaškové kanalizace
[orange dashed]	výtláčný řad oddílné splaškové kanalizace
[orange dashed]	gravitační řad oddílné dešťové kanalizace
[orange square]	čerpací stanice výtláčného řadu oddílné splaškové kanalizace
[black square]	čistírna odpadních vod

ZÁSOBOVÁNÍ PLYNEM

[green solid]	VTL plynovod
[green dashed]	STL plynovod

ZÁSOBOVÁNÍ EL. ENERGIÍ

[red solid]	vedení VN 22 kV
[red dashed]	kabelové vedení VN 22 kV
[red circle]	traforestanice

SPOJE

[purple dashed]	telekomunikační dálkový kabel - O2
[purple square]	záklidová stanice GSM
[purple square]	veřejný telefonní automat


OCHRANNÁ A BEZPEČNOSTNÍ PÁSMA

[dashed line]	ochranné pásmo lesa (50 m od okraje lesa)
[dashed line]	ochranné pásmo silnice I. třídy - 50 m od osy komunikace
[dashed line]	izofona 55 dB(A) pro rok 2030
[dashed line]	ochranné pásmo nadzemního vedení VN
[dashed line]	bezpečnostní pásmo VTL plynovodu
[dashed line]	ochranné pásmo ČOV
[dashed line]	ochranné pásmo vodního zdroje - stupeň 1
[dashed line]	ochranné pásmo vodního zdroje - stupeň 2 a 2b
[dashed line]	manipulační pásmo vodního toku - 6 m od břehové čáry

KONCEPCE USPOŘÁDÁNÍ KRAJINY A OCHRANY PŘÍRODNÍCH A KULTURNÍCH HODNOT

[blue solid]	vodní tok
[green cross-hatch]	revitalizace vodního toku
[green vertical lines]	parková úprava veřejného prostoru
[pink dashed]	území s archeologickými nálezy
[black cross]	drobná sakrální architektura
[black cross]	pietní místo, památník
[orange dashed]	inerakční prvek
[brown dashed]	sesuvné území

POZNÁMKA:
Celé katastrální území se nachází v ochranném pásmu vodních zdrojů III. stupně (Brno - Svatka - Pisárky)

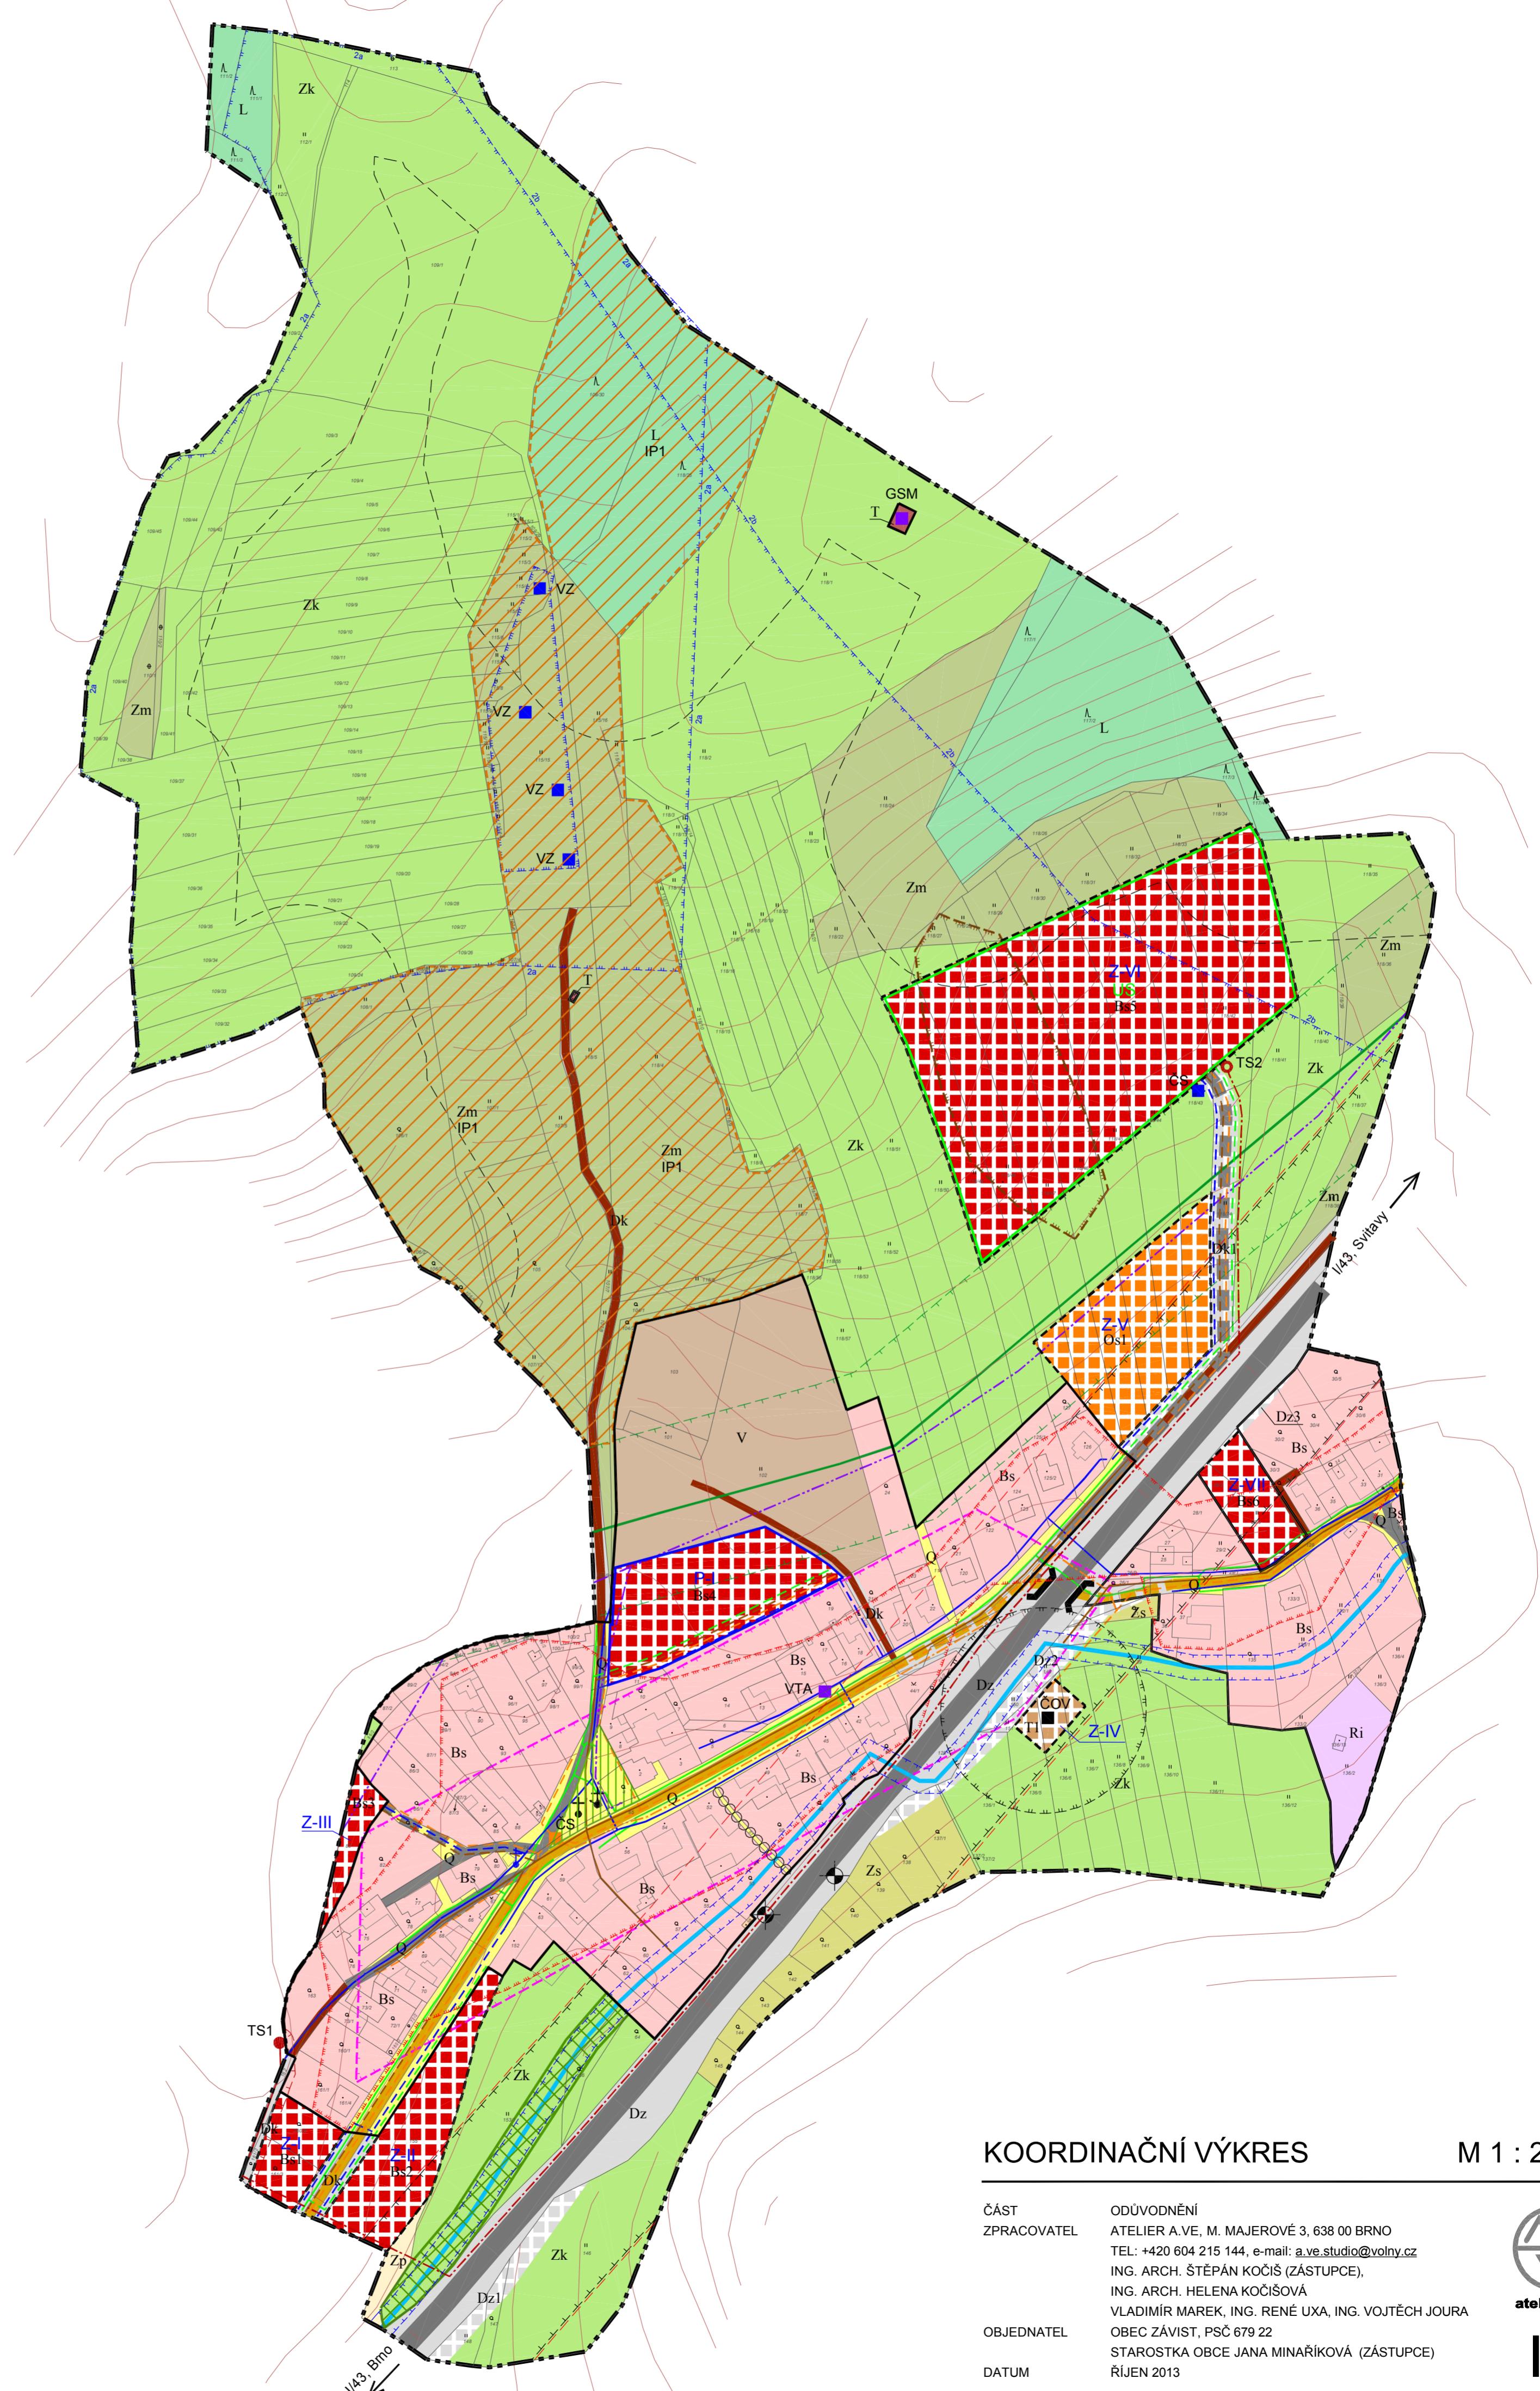

KOORDINAČNÍ VÝKRES

M 1 : 2 000

ČÁST

ZPRACOVATEL

ODŮVODNĚNÍ
ATELIER A.V.E., M. MAJEROVÉ 3, 638 00 BRNO
TEL: +420 604 215 144, e-mail: a.v.e.studio@volny.cz
ING. ARCH. ŠTĚPÁN KOČIŠ (ZÁSTUPCE),
ING. ARCH. HELENA KOČIŠOVÁ

VLADIMÍR MAREK, ING. RENÉ UXA, ING. VOJTECH JOURA
OBEC ZÁVIST, PSČ 679 22
STAROSTKA OBCE JANA MINAŘÍKOVÁ (ZÁSTUPCE)

ŘÍJEN 2013

III/1

