


ÚZEMNÍ PLÁN ZÁVIST

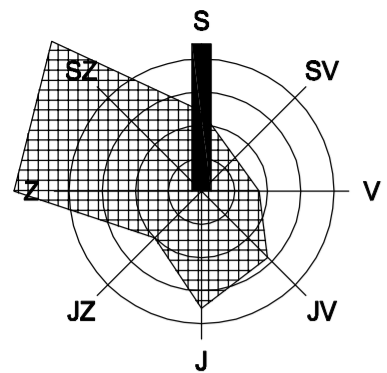

ZÁZNAM O ÚČINNOSTI

Správní orgán:	zastupitelstvo obce Závist	
Datum nabytí účinnosti:		
Pořizovatel:	MěÚ Blansko, oddělení ÚP a RR SÚ	
Oprávněná osoba pořizovatele:	Jméno: Ing. arch. Jiří Kouřil Funkce: vedoucí oddělení ÚP a RR SÚ	
Podpis:		razítko

LEGENDA

stav	návrh, rozvojová území	rezerva	popis
------	------------------------	---------	-------

VYMEZENÍ ÚZEMÍ

	hranice katastrálního území
	hranice zastavěného území (k 17.4.2012) / hranice zastavitelného území
	plochy přestavby
	plochy určené k prověření územní studií

PLOCHY S ROZDÍLNÝM ZPŮSOBEM VYUŽITÍ

	plochy smíšené obytné	Bs
	plochy občanské vybavenosti	Os
	plochy rekreace	Ri
	plochy výroby a skladování	V
	plochy technické infrastruktury	T
	plochy dopravní	Dk, Dz
	plochy veřejných prostranství	Q
	plochy lesní	L
	plochy zemědělské - louky a pastviny	Zk
	plochy zemědělské - zahrady, sady	Zs
	plochy zemědělské - meze, lada	Zm
	plochy zemědělské - omá půda	Zp

KONCEPCE DOPRAVNÍ INFRASTRUKTURY

	místní komunikace obsluhná (funkční skupina C)
	místní komunikace obsluhná (funkční skupina D1)
	účelová komunikace
	most, mimoúrovňové křížení silnice I.třídy s místní komunikací

KONCEPCE TECHNICKÉ INFRASTRUKTURY

ZÁSOBOVÁNÍ VODOU

	vodovodní řád
	čerpací stanice

ODKANALIZOVÁNÍ

	gravitační řád oddílné splaškové kanalizace
	výtlačný řád oddílné splaškové kanalizace
	gravitační řád oddílné dešťové kanalizace
	čerpací stanice výtlačného řádu oddílné splaškové kanalizace
	čistírna odpadních vod
	ochranné pásmo ČOV

ZÁSOBOVÁNÍ PLYNEM


	STL plynovod
--	--------------

ZÁSOBOVÁNÍ EL. ENERGIÍ

	kabelové vedení VN 22 kV
	trafostanice

KONCEPCE USPOŘÁDÁNÍ KRAJINY A OCHRANY PŘÍRODNÍCH A KULTURNÍCH HODNOT, ÚSES

	revitalizace vodního toku
	parková úprava veřejného prostoru
	ÚSES - inerační prvek

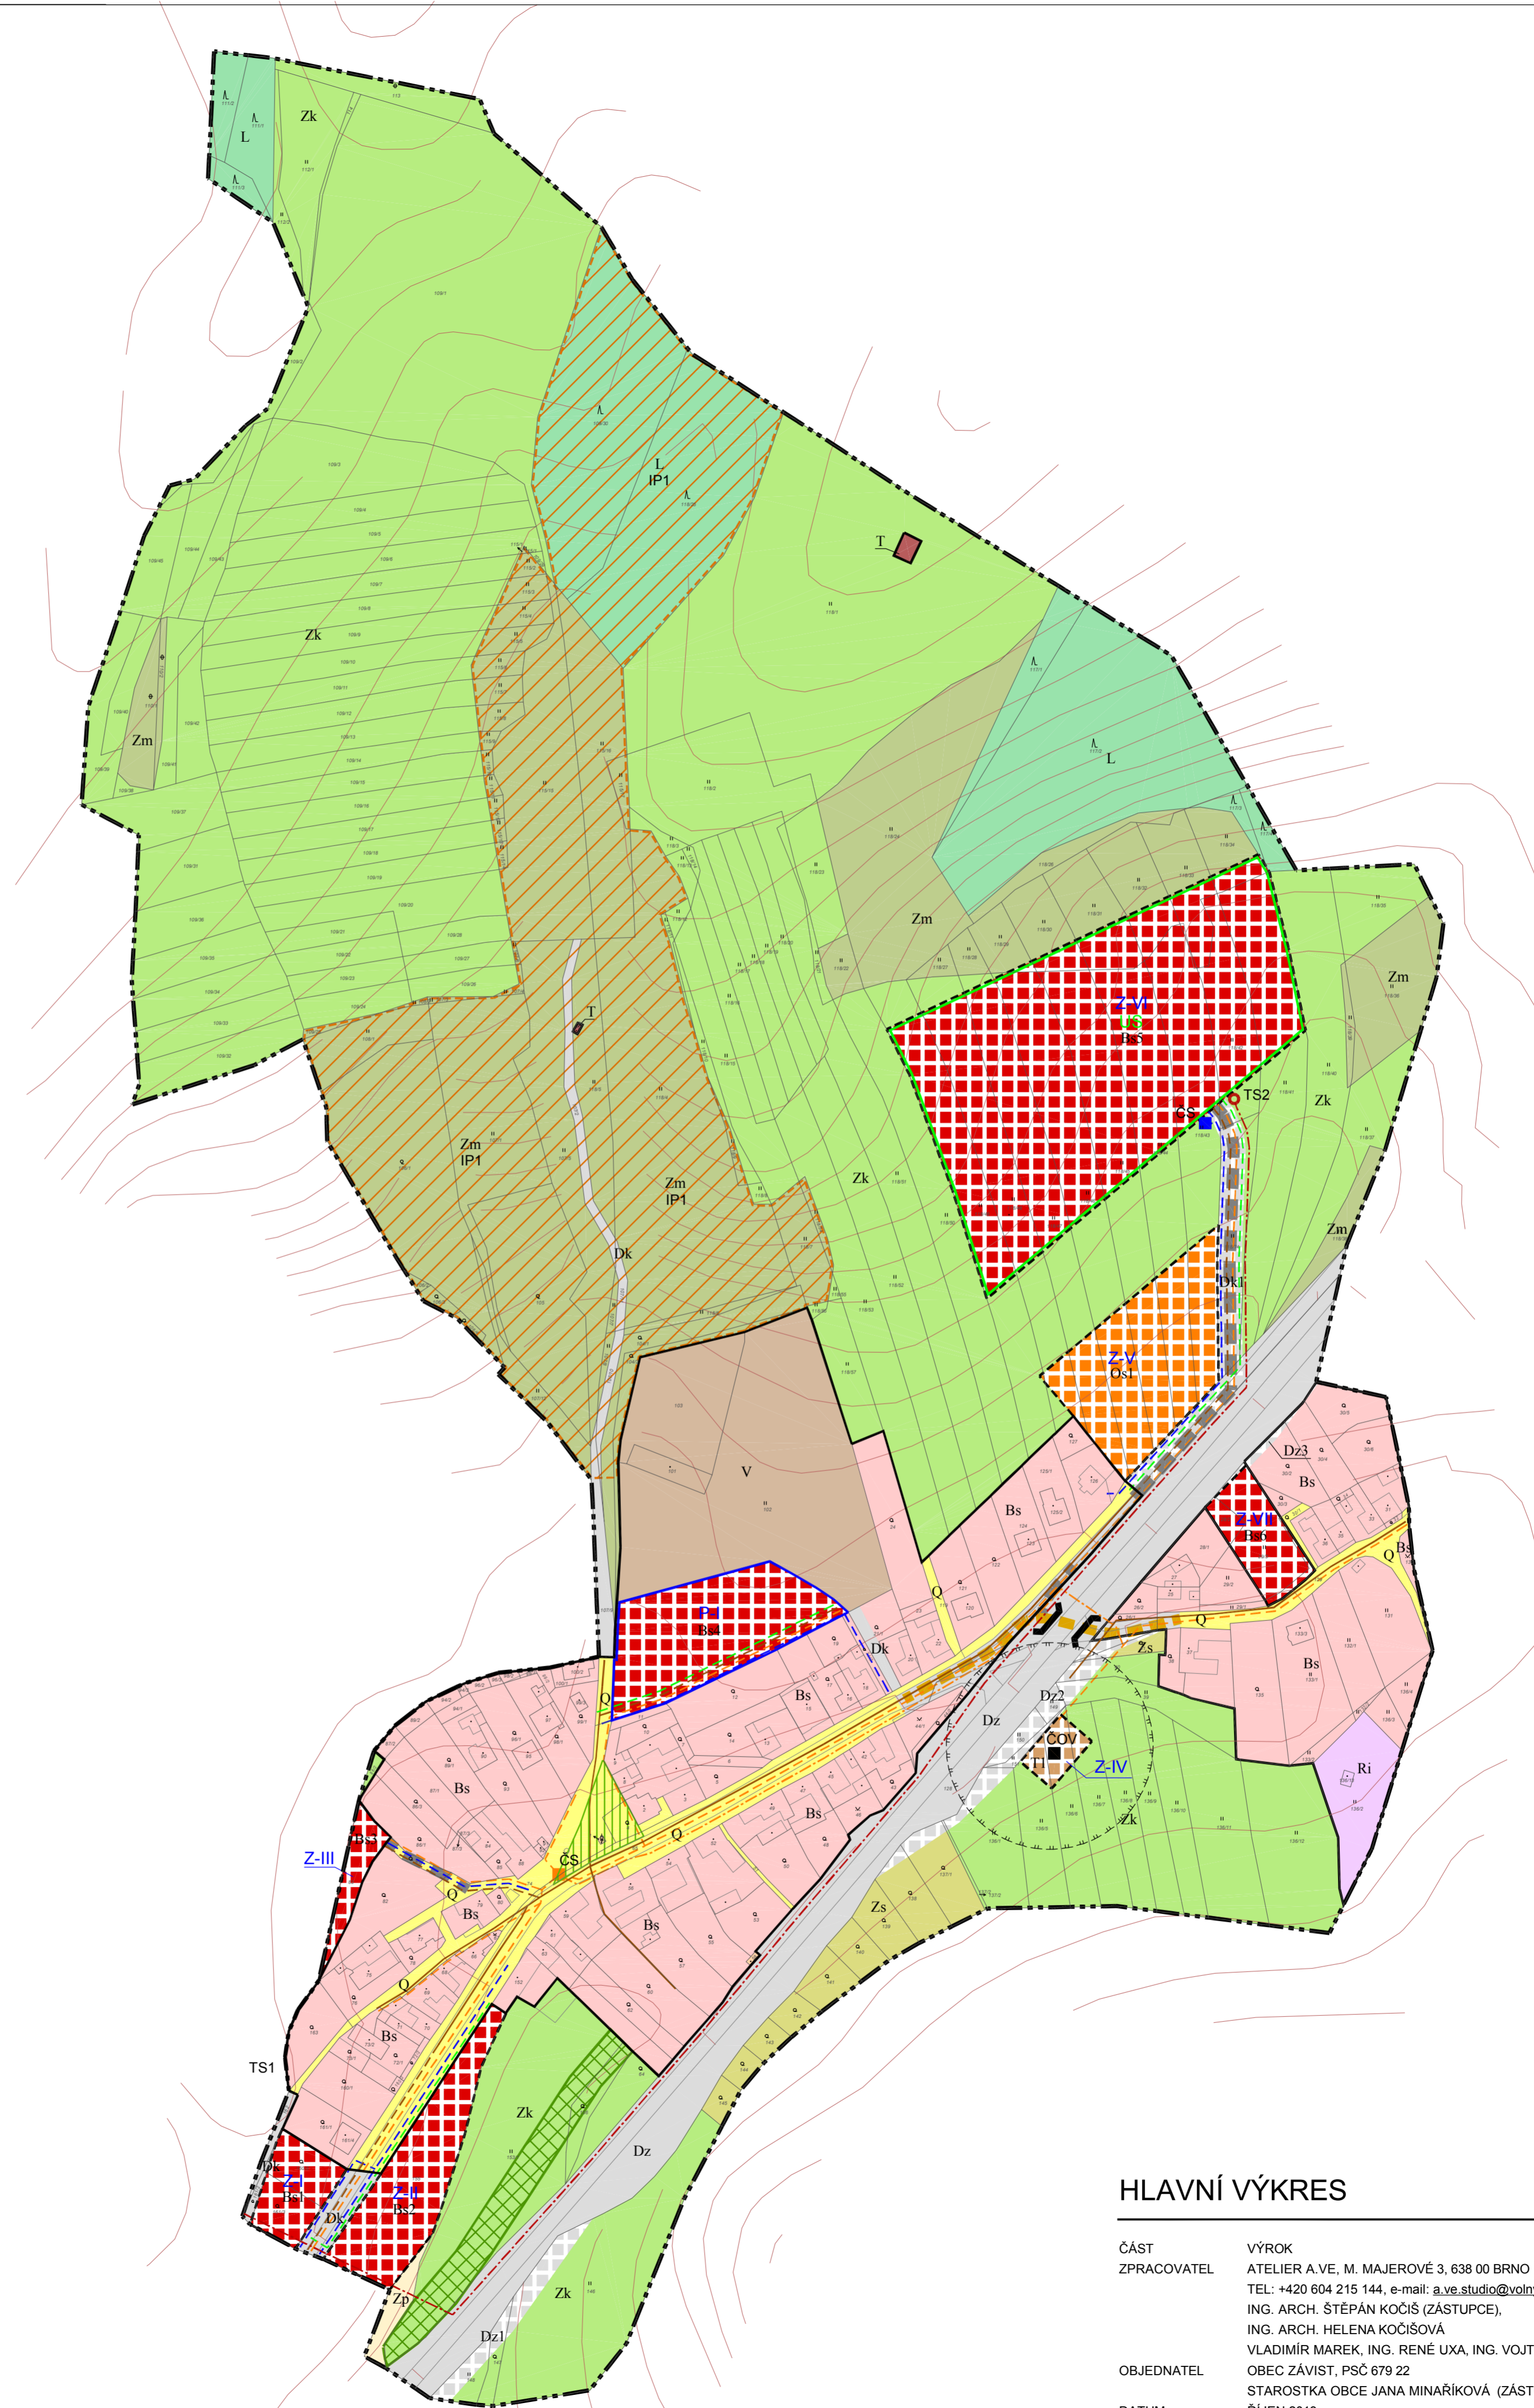

HLAVNÍ VÝKRES

M 1 : 2 000

ČÁST
ZPRACOVATEL
OBJEDNATEL
DATUM

VÝROK
ATELIER A.VE, M. MAJEROVÉ 3, 638 00 BRNO
TEL: +420 604 215 144, e-mail: a.ve.studio@volny.cz
ING. ARCH. STĚPÁN KOČIŠ (ZÁSTUPCE),
ING. ARCH. HELENA KOČIŠOVÁ
VLADIMÍR MAREK, ING. RENÉ UXA, ING. VOJTĚCH JOURA
OBEC ZÁVIST, PSČ 679 22
STAROSTKA OBCE JANA MINAŘIKOVÁ (ZÁSTUPCE)
ŘÍJEN 2013



atelier a.ve

1/2