


**LEGENDA**

- kanalizační přípojka
- SACHTA
- ČOV

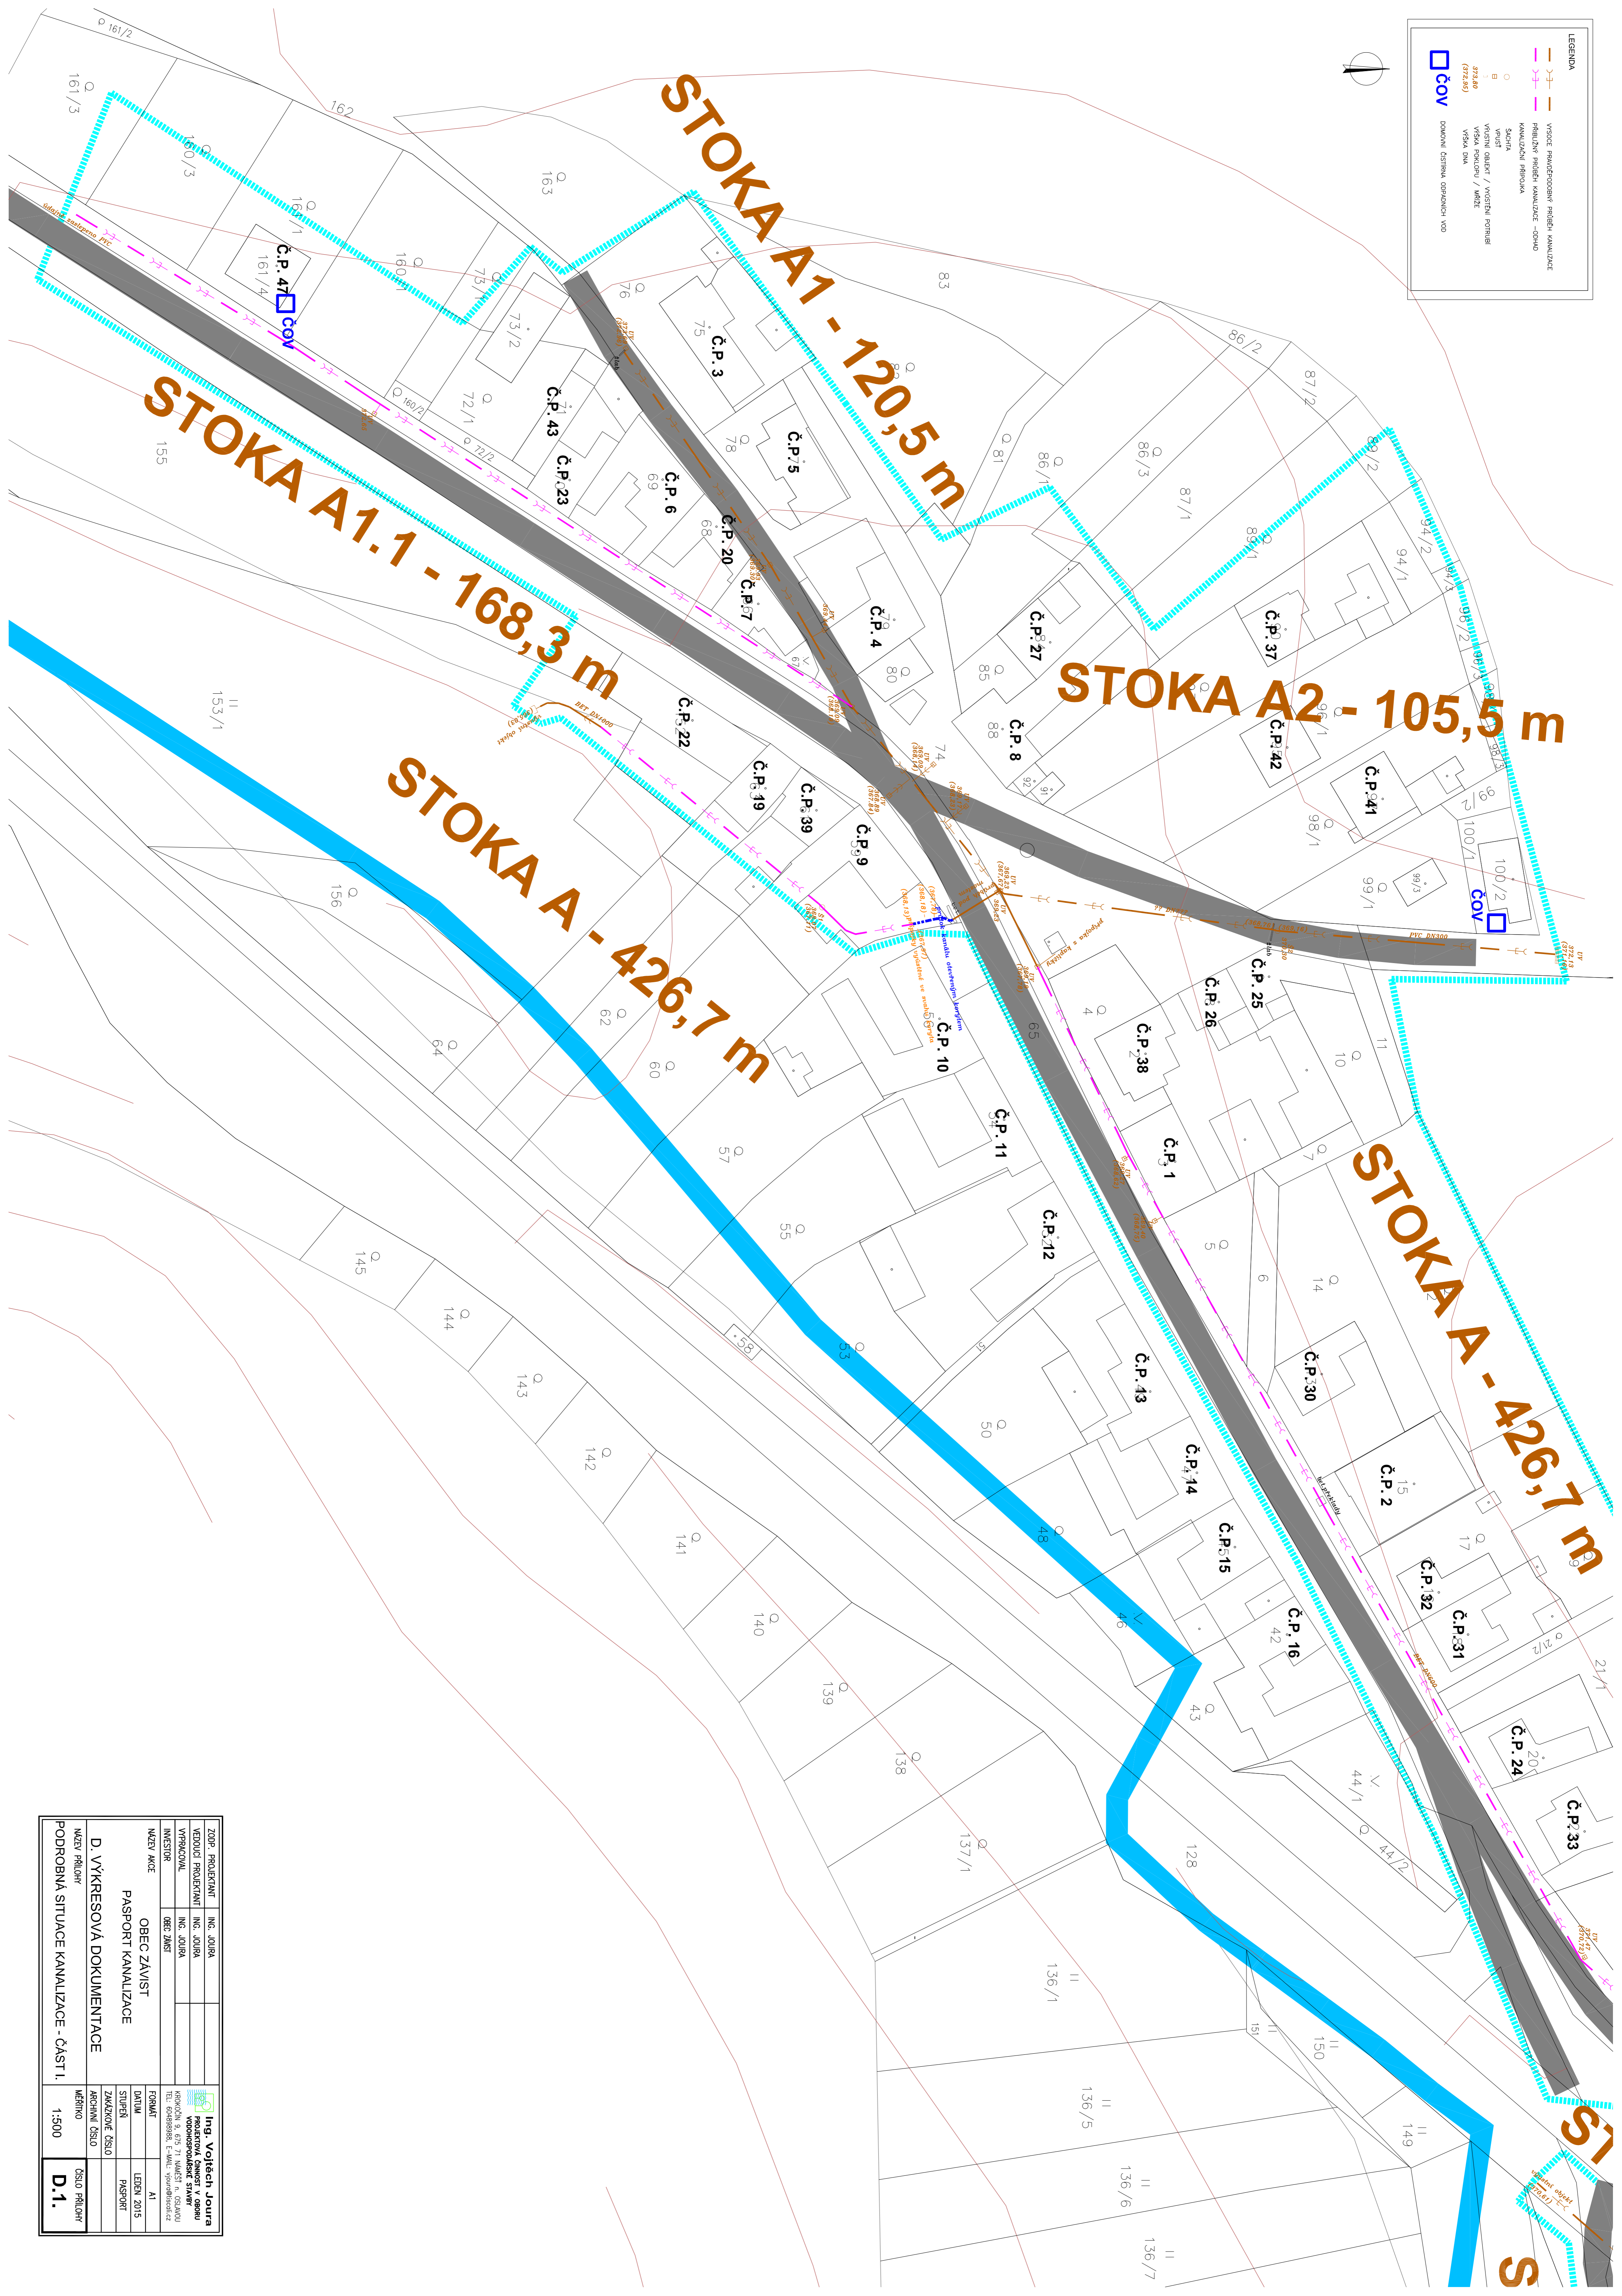

ZODP. PROJEKTANT		ING. JOUHA	
NÁZEV AKCE			
OBEC ZÁVIST			
PASPORT KANALIZACE			
D. VÝKRESOVÁ DOKUMENTACE			
NÁZEV PŘÍLOHY			
PODROBNÁ SITUACE KANALIZACE - ČÁST I.			
MĚŘÍTKO		1:500	
ZAKAZOVÉ ČÍSLO		ARCHIVNÍ ČÍSLO	
STUPEŇ		PASPORT	
FORMÁT		A1	
ČÍSLO PŘÍLOHY		D.1.	

Ing. Vojtěch Jouha  
