


ÚZEMNÍ PLÁN ZÁVIST

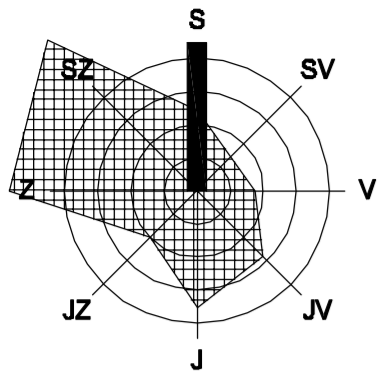

ZÁZNAM O ÚČINNOSTI

Správní orgán:	zastupitelstvo obce Závist	
Číslo jednací:		
Datum nabytí účinnosti:		
Pořizovatel	MěÚ Blansko, oddělení ÚP a RR SÚ	
Oprávněná osoba pořizovatele	Jméno: Ing. arch. Jiří Kouřil	
	Funkce: vedoucí oddělení ÚP a RR SÚ	
	Podpis:	razítko

LEGENDA

stav	návrh, rozvojová území	rezerva	popis
------	------------------------	---------	-------

VYMEZENÍ ÚZEMÍ

	hranice katastrálního území
	hranice zastavěného území (k 17.4.2012) / hranice zastavitelného území
	plochy určené k prověření územní studii

PLOCHY S ROZDÍLNÝM ZPŮSOBEM VYUŽITÍ

	plochy smíšené obytné	Bs
	plochy občanské vybavenosti	Os
	plochy rekreace	Ri
	plochy výroby a skladování	V
	plochy technické infrastruktury	T
	plochy dopravní	D
	plochy veřejných prostranství	Q
	plochy lesní	L
	plochy zemědělské - louky a pastviny	Zk
	plochy zemědělské - zahrady, sady	Zs
	plochy zemědělské - meze, lada	Zm
	plochy zemědělské - orná půda	Zp

KONCEPCE DOPRAVNÍ INFRASTRUKTURY

	místní komunikace obslužená (funkční skupina C)
	místní komunikace obslužená (funkční skupina D1)
	účelová komunikace
	most, mimoúrovňňové křížení silnice I.třídy s místní komunikací
	stoupací pruh
	protihluková stěna

KONCEPCE TECHNICKÉ INFRASTRUKTURY

ZÁSOBOVÁNÍ VODOU

	vodovodní řad
	čerpací stanice

ODKANALIZOVÁNÍ

	gravitační řad oddílné splaškové kanalizace
	výtlačný řad oddílné splaškové kanalizace
	gravitační řad oddílné dešťové kanalizace
	čerpací stanice výtlačného řadu oddílné splaškové kanalizace
	čistírna odpadních vod
	ochranné pásmo ČOV

ZÁSOBOVÁNÍ PLYNEM


	STL plynovod
--	--------------

ZÁSOBOVÁNÍ EL. ENERGIÍ

	kabelové vedení VN 22 kV
	trafostanice

KONCEPCE USPOŘÁDÁNÍ KRAJINY A OCHRANY PŘÍRODNÍCH A KULTURNÍCH HODNOT, ÚSES

	revitalizace vodního toku
	parková úprava veřejného prostoru
	ÚSES - inerakční prvek

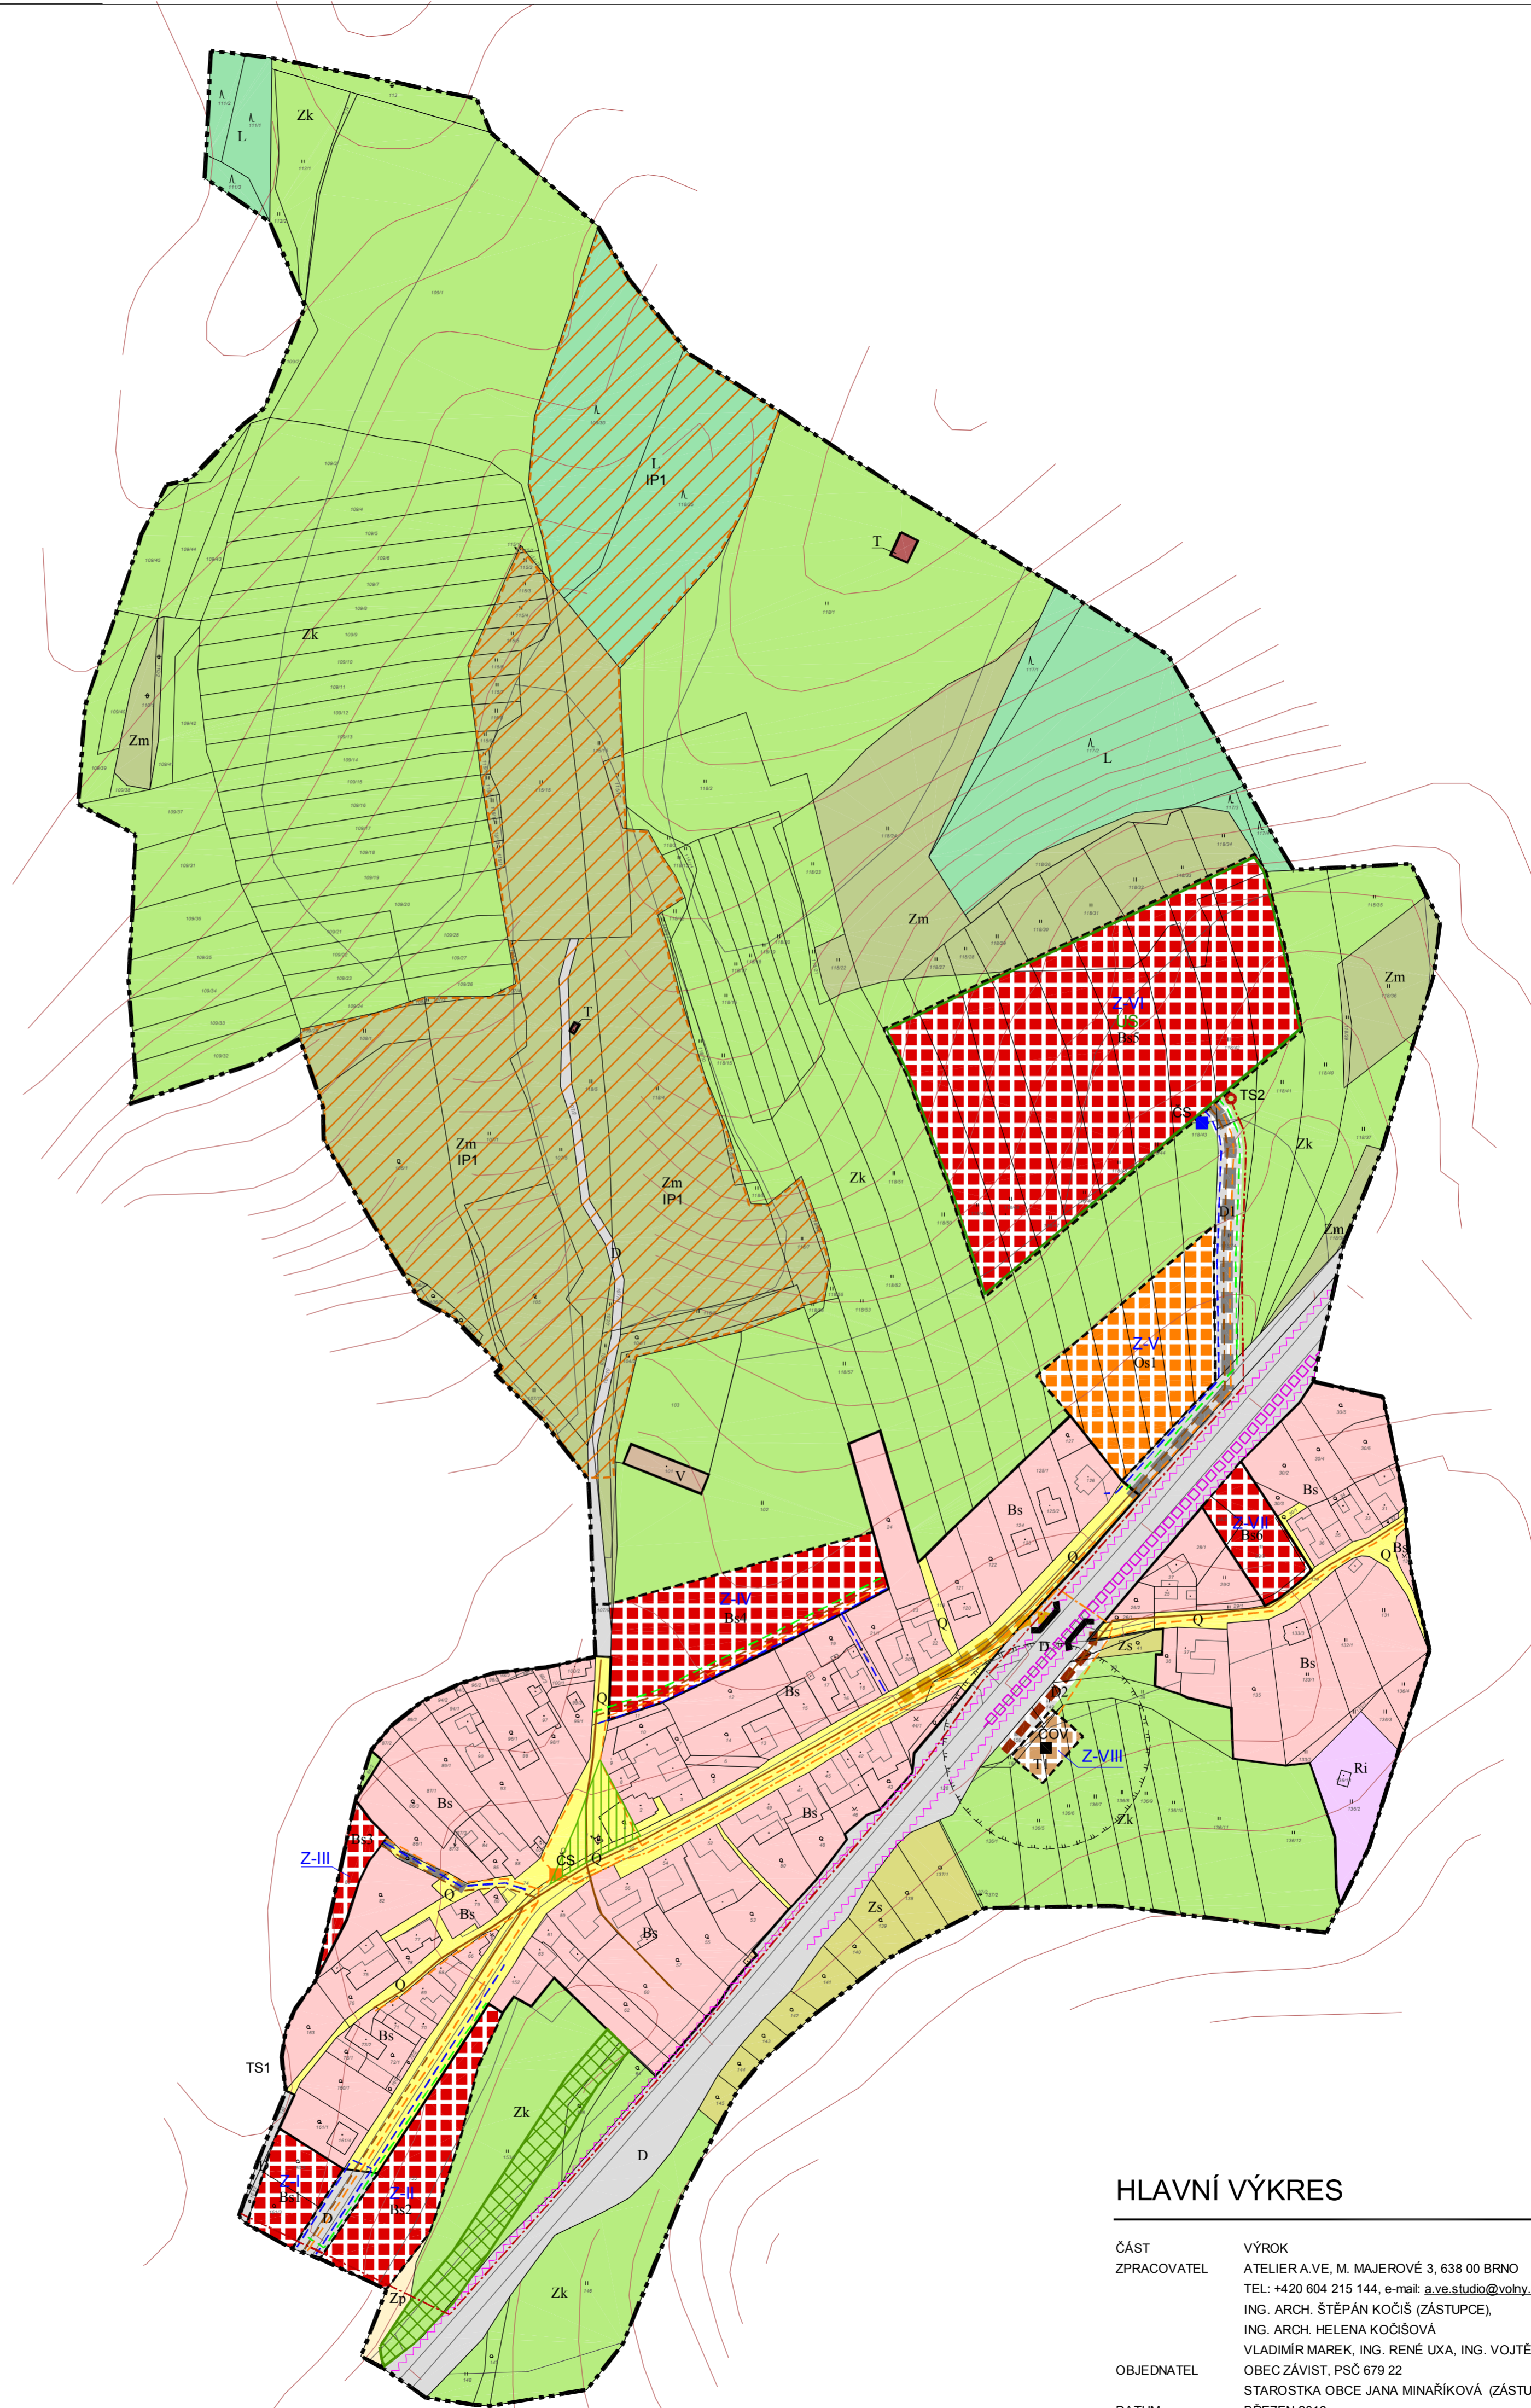

HLAVNÍ VÝKRES

M 1 : 2 000

ČÁST ZPRACOVATEL	VÝROK ATELIER A.V.E. M. MAJEROVÉ 3, 638 00 BRNO TEL: +420 604 215 144, e-mail: a_ve.studio@volny.cz
OBJEDNATEL	ING. ARCH. STĚPÁN KOČIŠ (ZÁSTUPCE), ING. ARCH. HELENA KOČIŠOVÁ VLADIMÍR MAREK, ING. RENÉ UXA, ING. VOJTĚCH JOURA OBEC ZÁVIST, PSČ 679 22 STAROSTKA OBCE JANA MINAŘIKOVÁ (ZÁSTUPCE)
DATUM	BŘEZEN 2013



atelier a.ve

1/2